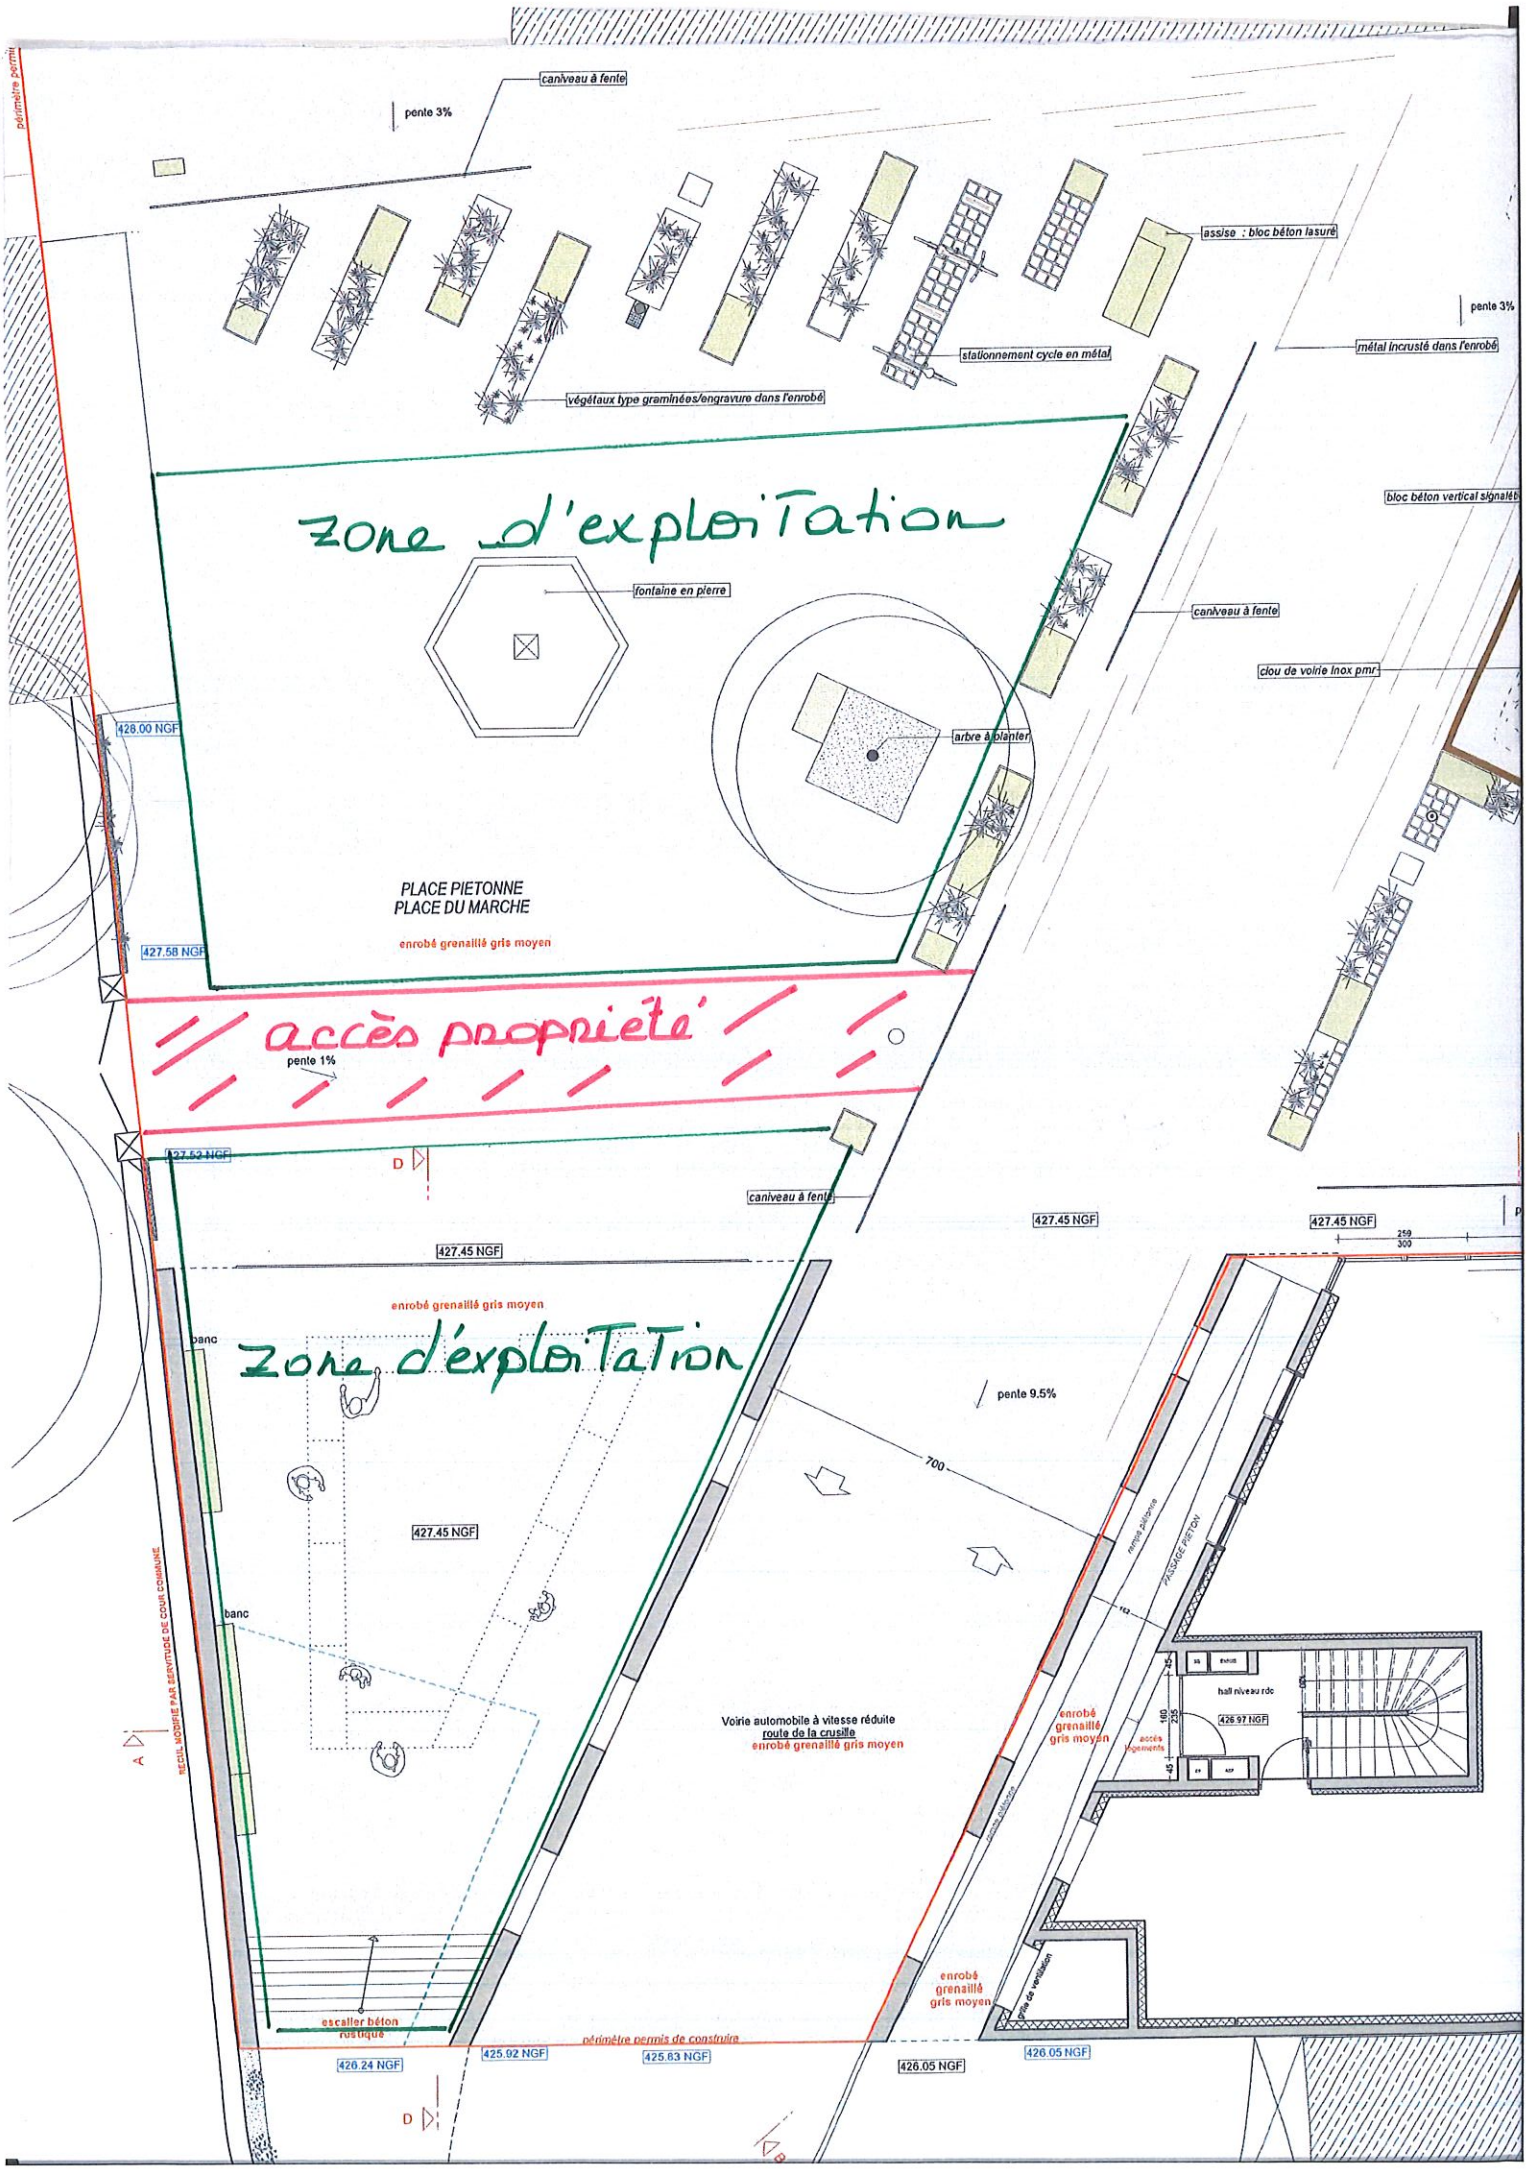
caniveau à fente
pente 3%
assise : bloc béton lasuré
pente 3%
métal incrusté dans l'enrobé
stationnement cycle en métal
végétaux type graminées/engravure dans l'enrobé
bloc béton vertical signalét
Zone d'exploitation
fontaine en pierre
caniveau à fente
clou de voirie inox pmr
arbre à planter
428.00 NGF
PLACE PIETONNE
PLACE DU MARCHE
enrobé grenaillé gris moyen
427.58 NGF
accès propriété
pente 1%
427.52 NGF
caniveau à fente
427.45 NGF
427.45 NGF
427.45 NGF
enrobé grenaillé gris moyen
banc
Zone d'exploitation
pente 9.5%
700
427.45 NGF
banc
hall niveau rdc
426.97 NGF
Voirie automobile à vitesse réduite
route de la crusille
enrobé grenaillé gris moyen
enrobé grenaillé gris moyen
enrobé grenaillé gris moyen
escalier béton rustique
périmètre permis de construire
426.24 NGF
425.92 NGF
425.83 NGF
426.05 NGF
426.05 NGF